


CORTE BB

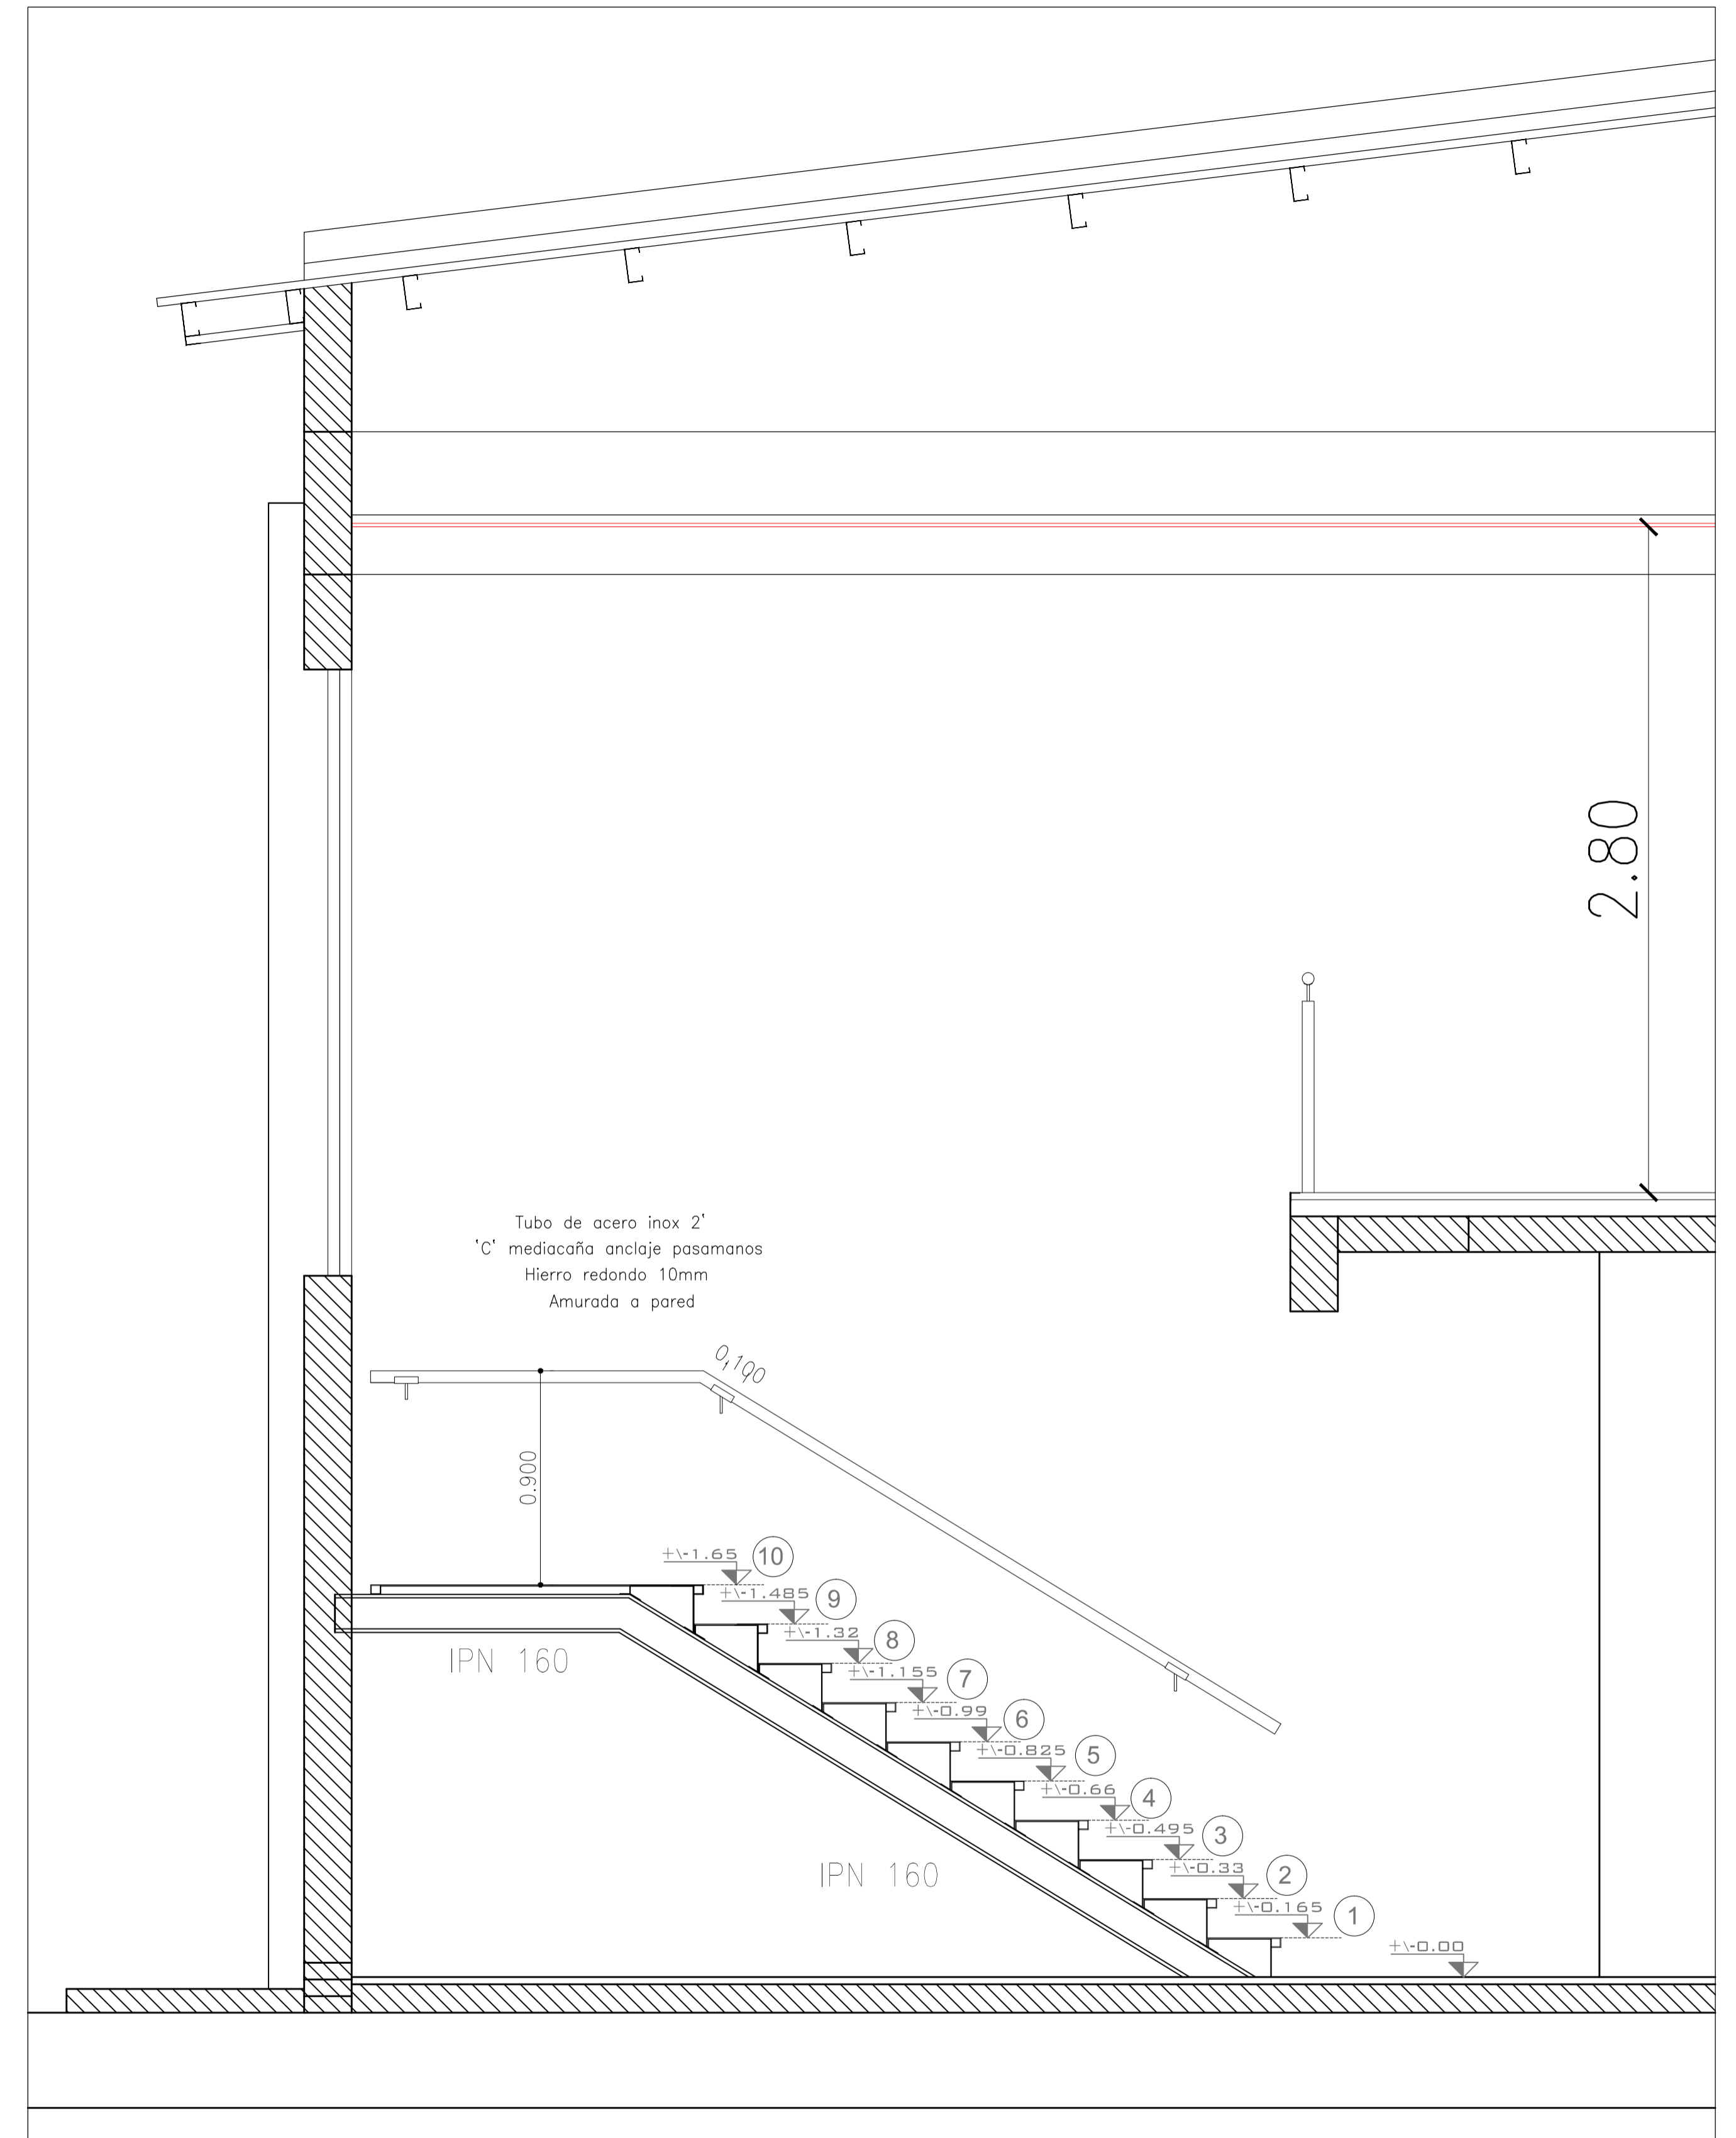

CORTE AA

UNIVERSIDAD NACIONAL DE SAN ANTONIO DE ARECO  
UNSAa

EDIFICIO SEDE RIVADAVIA  
SAN ANTONIO DE ARECO - AMPLIACIÓN

LUGAR: SAN ANTONIO DE ARECO  
PROVINCIA: BUENOS AIRES  
DOMICILIO: RIVADAVIA 746

PLANTA ALTA  
DETALLE ESCALERA

FECHA: 09/12/19  
NOMBRE DE ARCHIVO: AMPLIACIÓN SEDE RIVADAVIA

PROYECTO: UNSAa



PLANO Nº

ESC.  
13bis

ESCALA  
1:20