


VISTA CONTRA-FRENTE

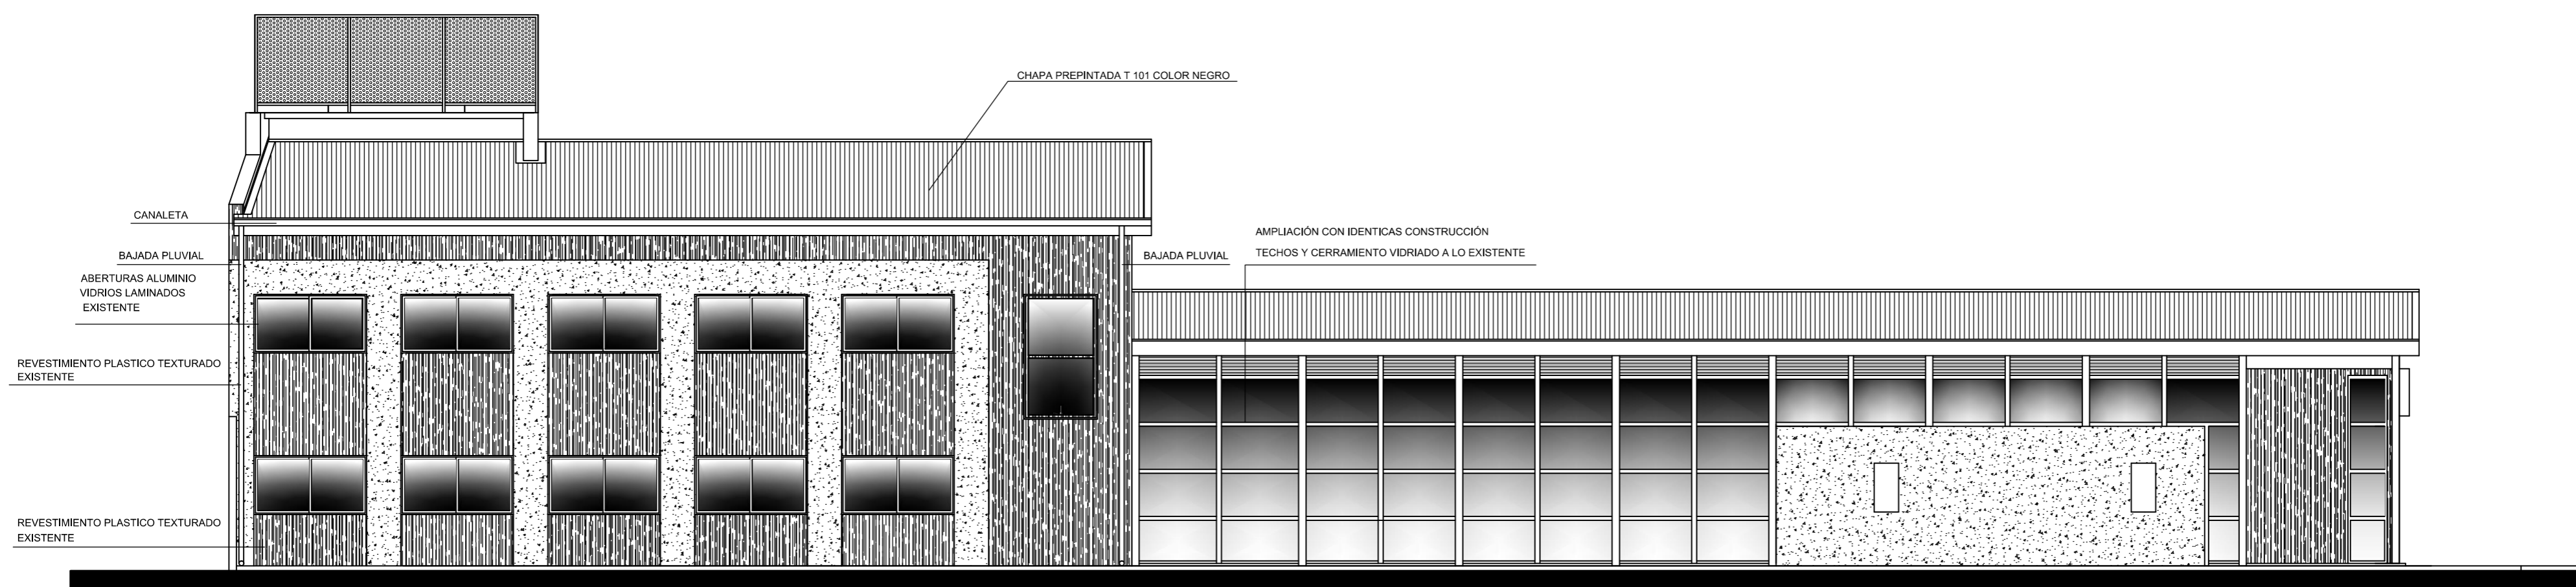

VISTA FRENTE

UNIVERSIDAD NACIONAL DE SAN ANTONIO DE ARECO

UNSAdA

**EDIFICIO SEDE RIVADAVIA
SAN ANTONIO DE ARECO - AMPLIACIÓN**

LUGAR: SAN ANTONIO DE ARECO
 PROVINCIA: BUENOS AIRES
 DOMICILIO: RIVADAVIA 746

VISTAS

FECHA
09/12/19

NOMBRE DE ARCHIVO
AMPLIACIÓN SEDE RIVADAVIA

PROYECTO: UNSAdA



PLANO Nº

**ARV
03**

ESCALA
1:100