

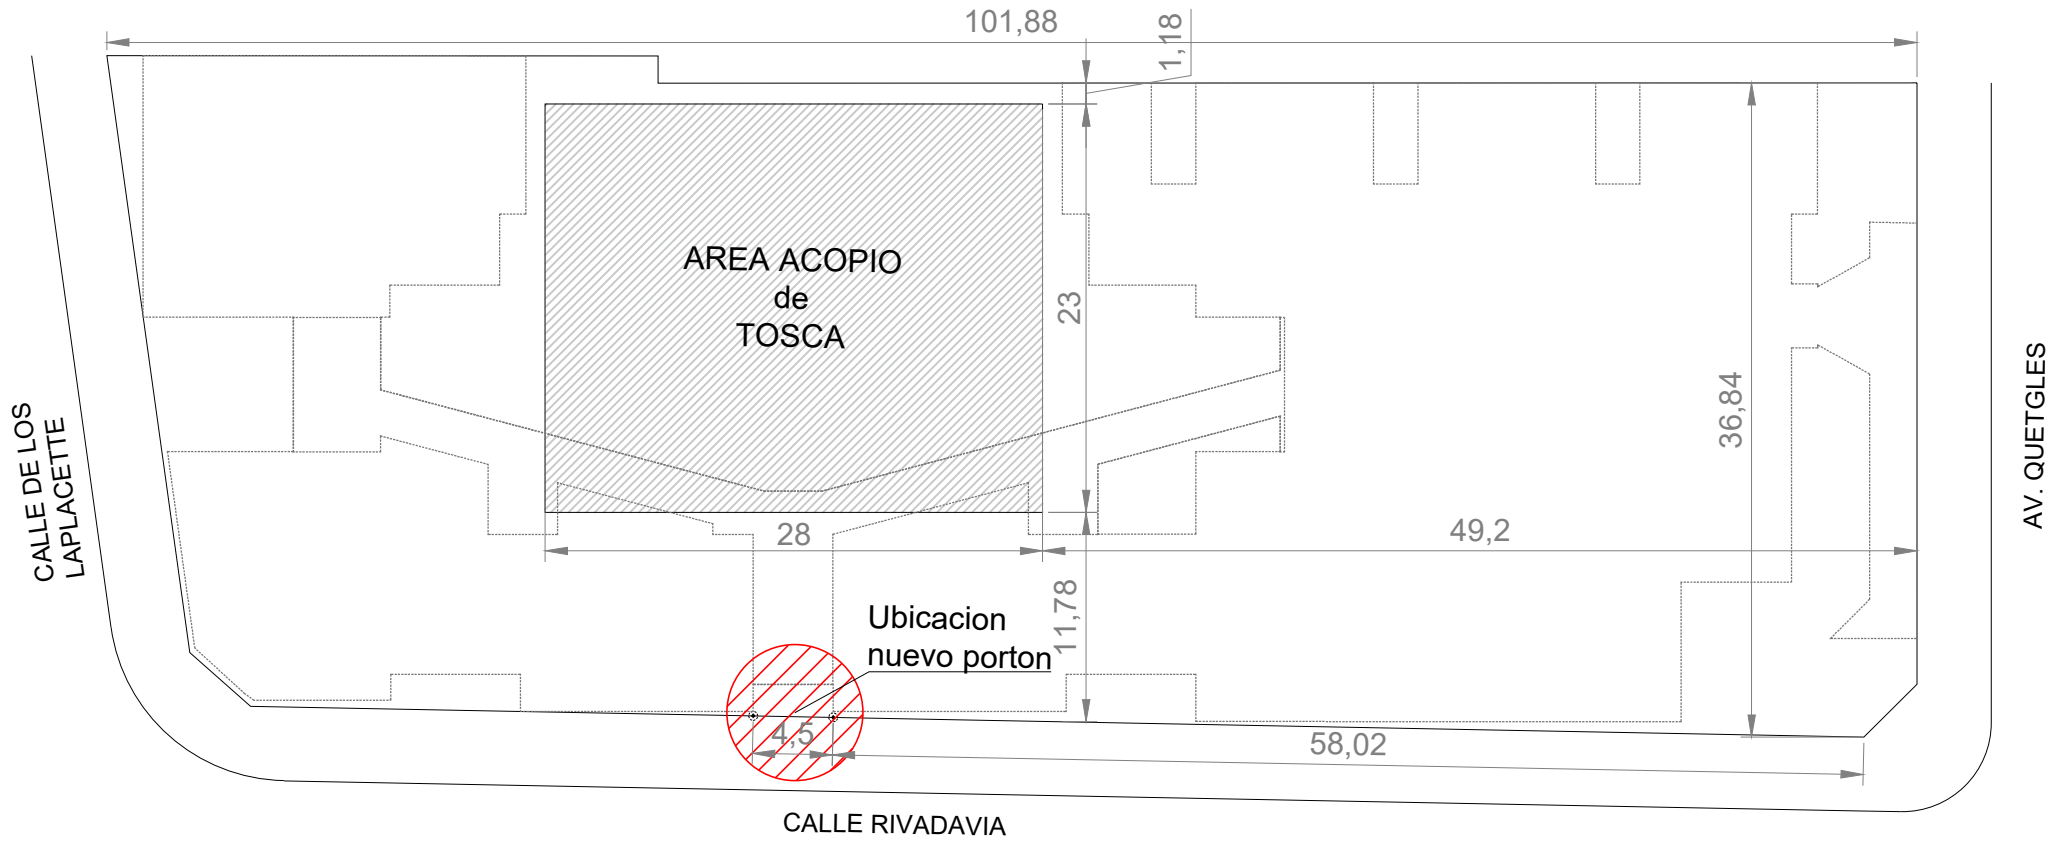



# CROQUIS TERRENO

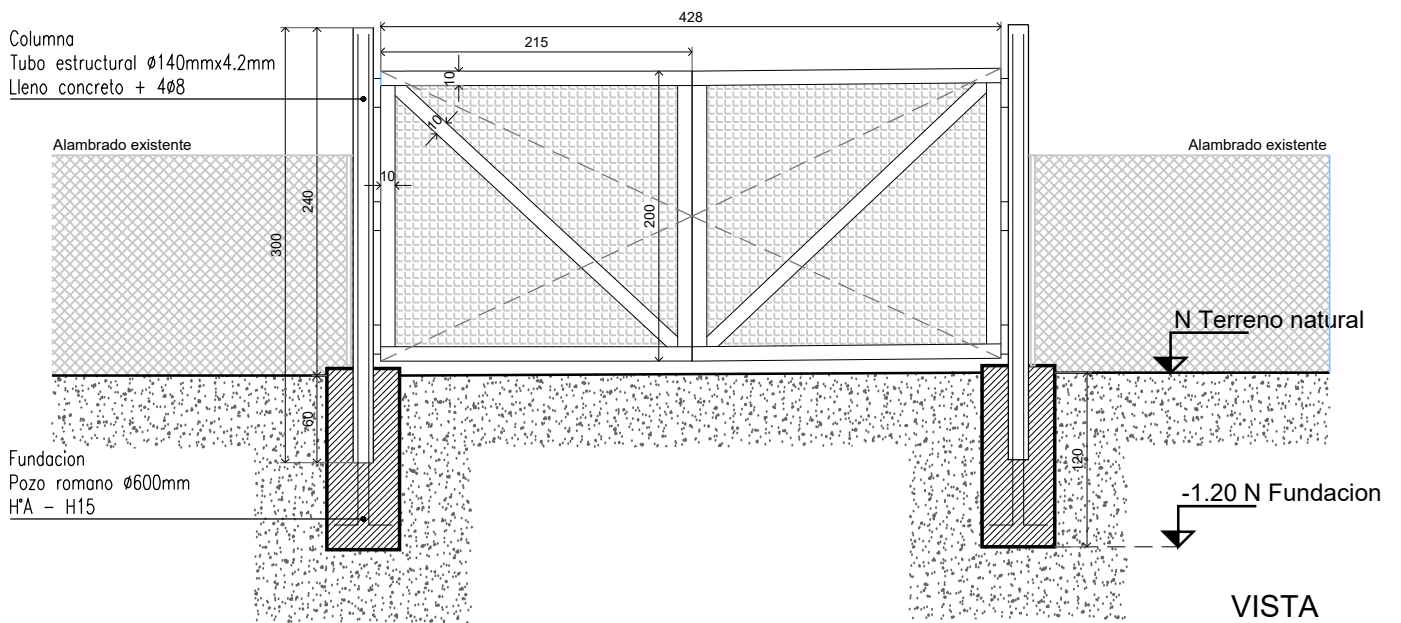

# PLANILLA DE HERRERIA

## Nuevo porton calle Rivadavia

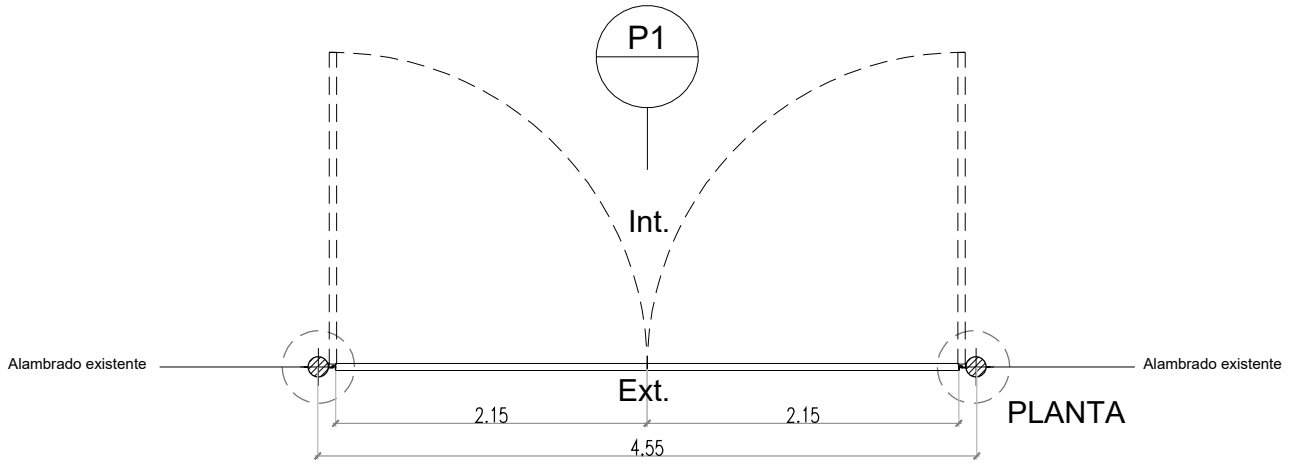

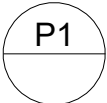	UBICACION: Croquis terreno	BISAGRAS: Bisagras pesadas, 1 pulgada, perno de 14mm, planchuela de 73.9mm - Cantidad 6 - 3 x Hoja
	DESCRIPCION: Porton tubo estructural 100mmx50mm + malla electrosoldada 100x100 Ø 6mm	
	TERMINACION: convertidor + pintura sintetica negra 3manos	
	TIPO: Porton dos hojas de abrir	